BUDYNEK 4/2

Parter | L.pokoi: 5 | 96,99 m²

Aranżacja mieszkania przedstawiona na rysunku jest przykładowa. Niniejsze dane są poglądowe i mogą odbiegać od realizacji.

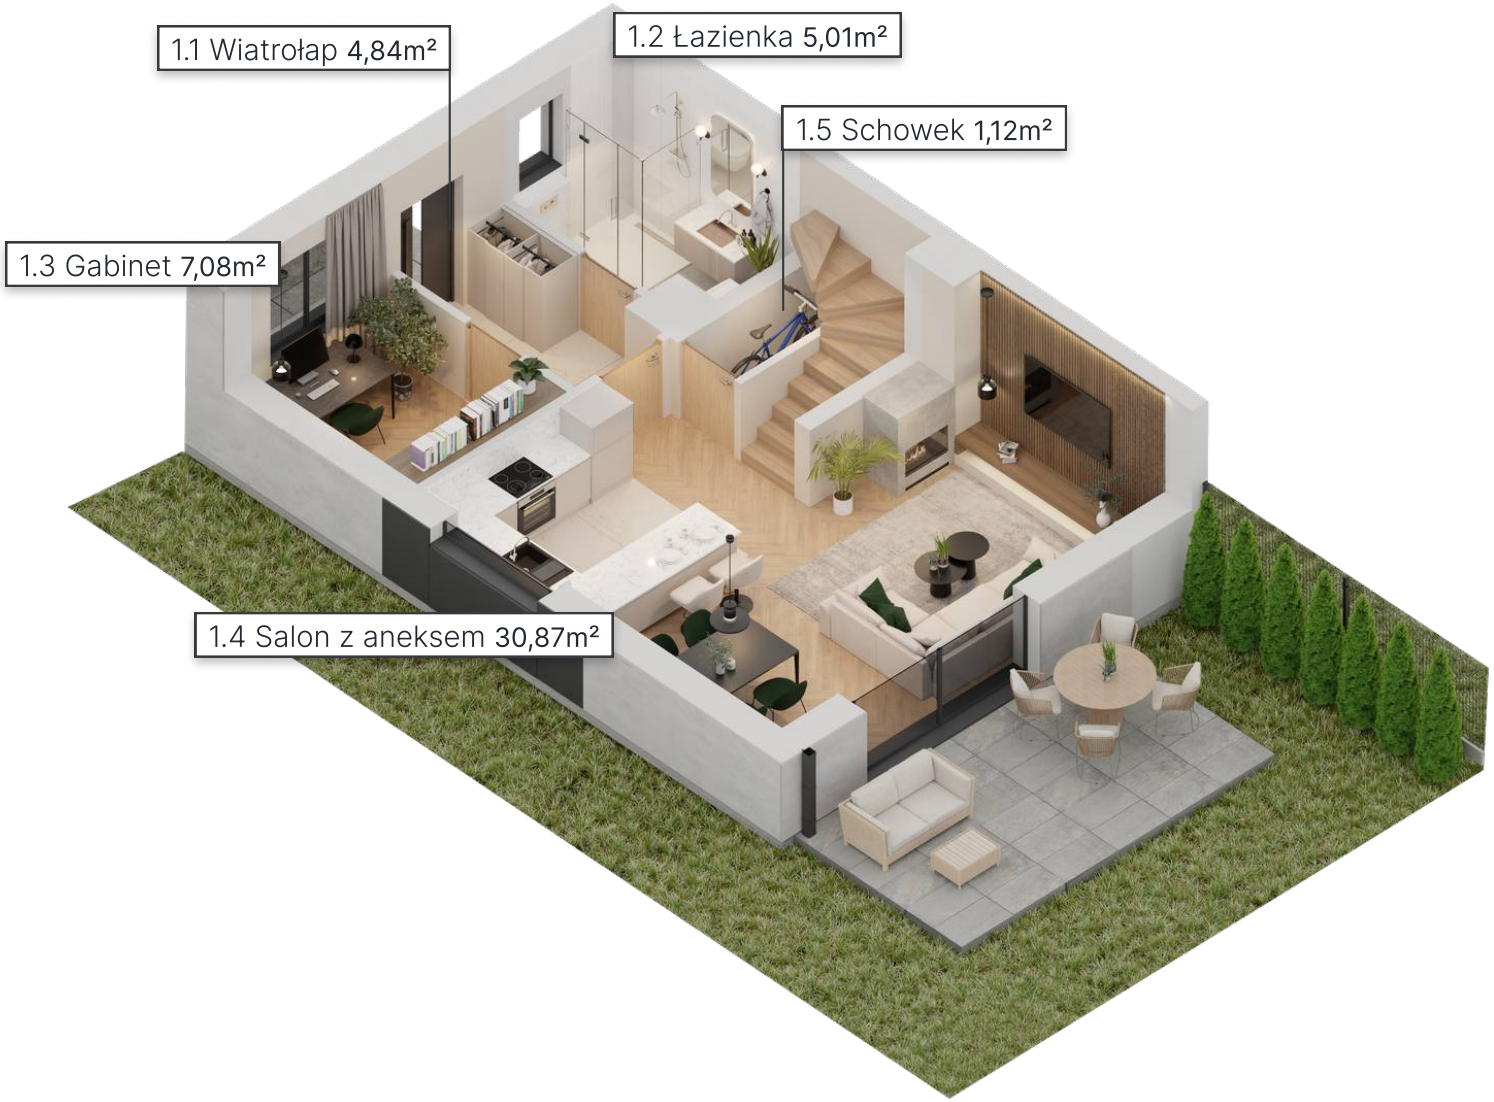

NR	POMIESZCZENIE	POW.
	PARTER	48,92 m²
1.1	Wiatrołap	4,84 m²
1.2	Łazienka	5,01 m²
1.3	Gabinet	7,08 m²
1.4	Salon z aneksem	30,87 m²
1.5	Schowek	1,12 m²
	PIĘTRO	48,07 m²
	SUMA POWIERZCHNI	96,99 m²
	Udział w pow. działki	0,0836 ha

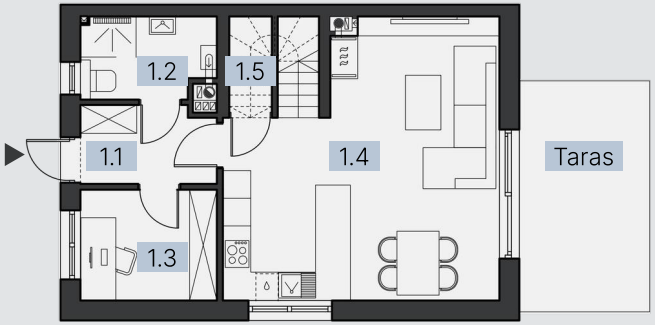

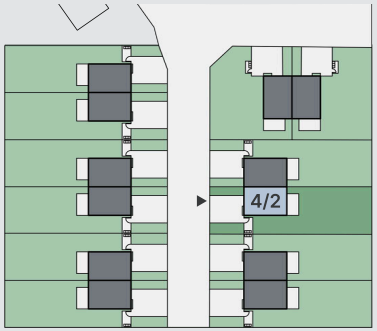

Hanna Smuszkiewicz | +48 509 275 703 | nieruchomosci@smuszkiewicz.pl

BUDYNEK 4/2

Piętro | L.pokoi: 5 | 96,99 m²

Aranżacja mieszkania przedstawiona na rysunku jest przykładowa. Niniejsze dane są poglądowe i mogą odbiegać od realizacji.

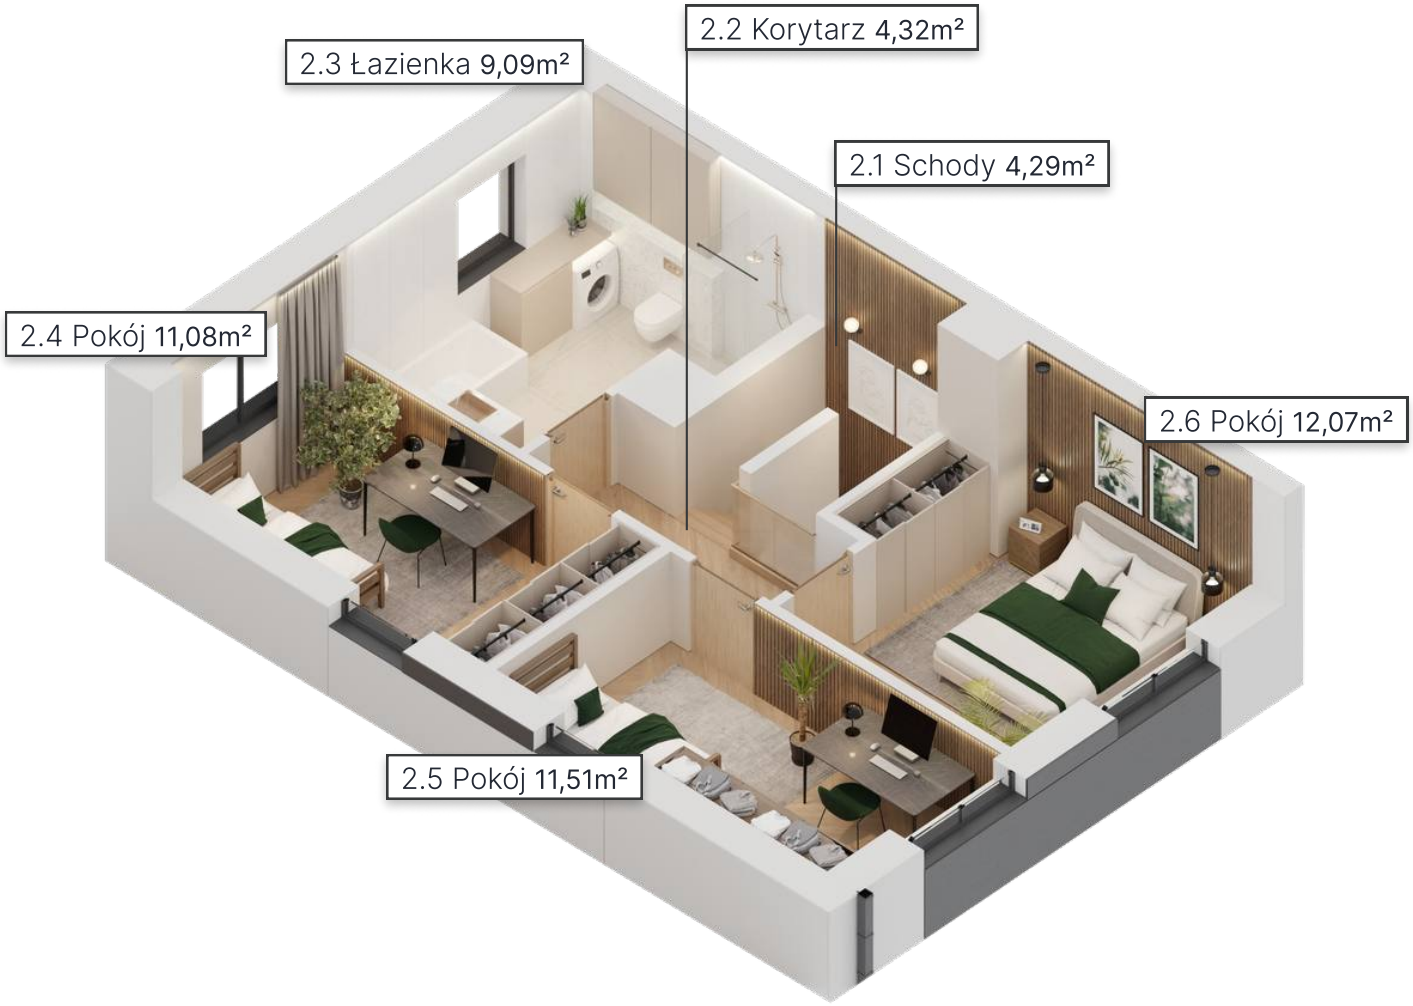

NR	POMIESZCZENIE	POW.
	PARTER	48,92 m²
	PIĘTRO	**48,07 m²**
2.1	Schody	4,29 m²
2.2	Korytarz	4,32 m²
2.3	Łazienka	9,09 m²
2.4	Pokój	11,08 m²
2.5	Pokój	11,51 m²
2.6	Pokój	12,07 m²
	SUMA POWIERZCHNI	**96,99 m²**
	Udział w pow. działki	0,0836 ha

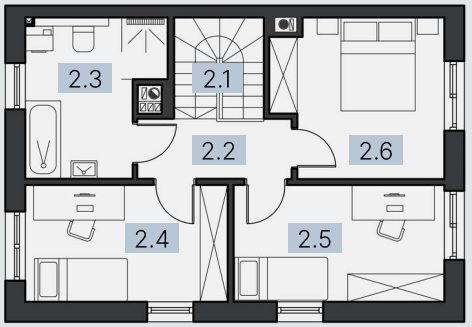

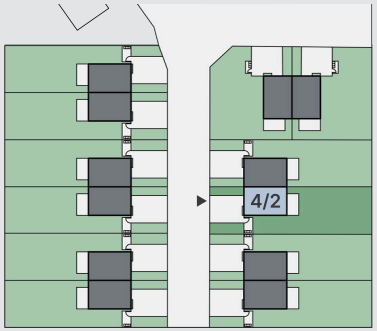

Hanna Smuszkiewicz | +48 509 275 703 | nieruchomosci@smuszkiewicz.pl

BUDYNEK 4/2

Parter | L.pokoi: 5 | 96,99 m²

*Aranżacja mieszkania przedstawiona na rysunku jest przykładowa. Niniejsze dane są poglądowe i mogą odbiegać od realizacji.

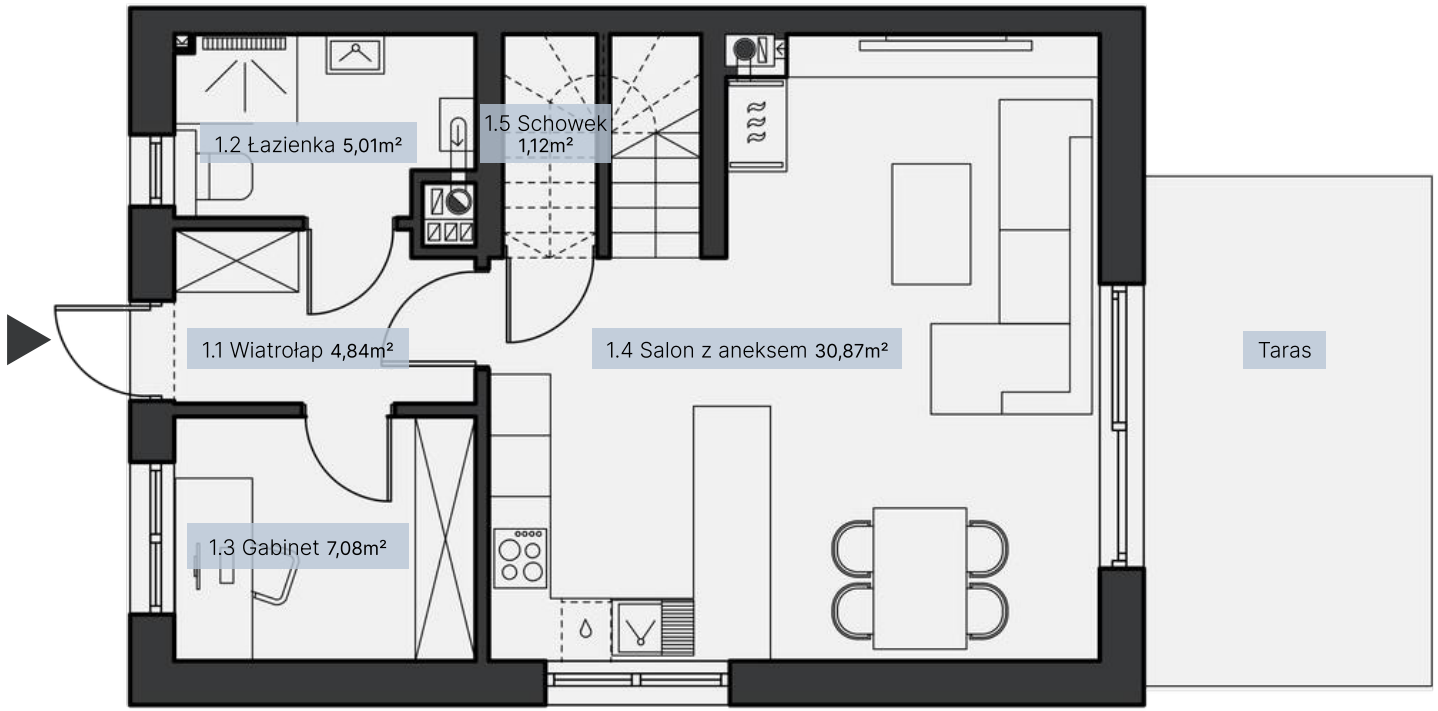

NR	POMIESZCZENIE	POW.
	PARTER	48,92 m²
1.1	Wiatrołap	4,84 m²
1.2	Łazienka	5,01 m²
1.3	Gabinet	7,08 m²
1.4	Salon z aneksem	30,87 m²
1.5	Schowek	1,12 m²
	PIĘTRO	48,07 m²
	SUMA POWIERZCHNI	96,99 m²
	Udział w pow. działki	0,0836 ha

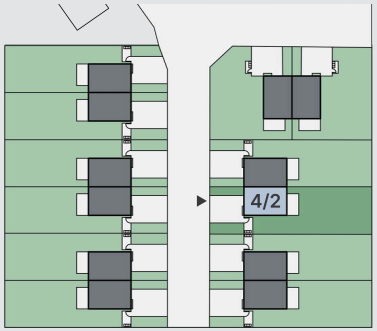

Hanna Smuszkiewicz | +48 509 275 703 | nieruchomosci@smuszkiewicz.pl

BUDYNEK 4/2

Piętro | L.pokoi: 5 | 96,99 m²

Aranżacja mieszkania przedstawiona na rysunku jest przykładowa. Niniejsze dane są poglądowe i mogą odbiegać od realizacji.

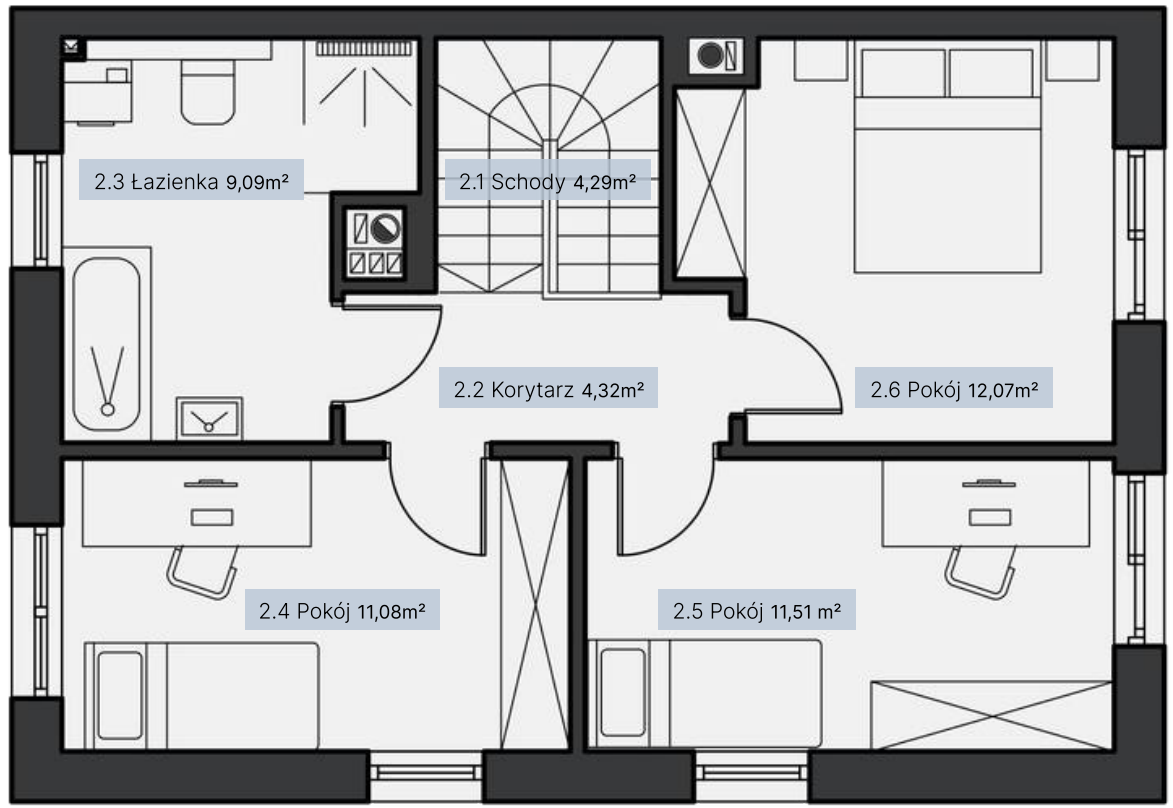

NR	POMIESZCZENIE	POW.
	PARTER	48,92 m²
	PIĘTRO	**48,07 m²**
2.1	Schody	4,29 m²
2.2	Korytarz	4,32 m²
2.3	Łazienka	9,09 m²
2.4	Pokój	11,08 m²
2.5	Pokój	11,51 m²
2.6	Pokój	12,07 m²
	SUMA POWIERZCHNI	**96,99 m²**
	Udział w pow. działki	0,0836 ha

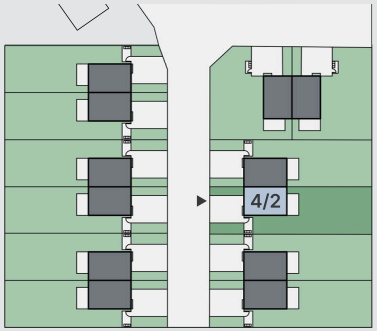

Hanna Smuszkiewicz | +48 509 275 703 | nieruchomosci@smuszkiewicz.pl