


BUDYNEK 7/2

Parter



L.pokoi: 5

96,99 m²

*Aranżacja mieszkania przedstawiona na rysunku jest przykładowa. Niniejsze dane są poglądowe i mogą odbiegać od realizacji.

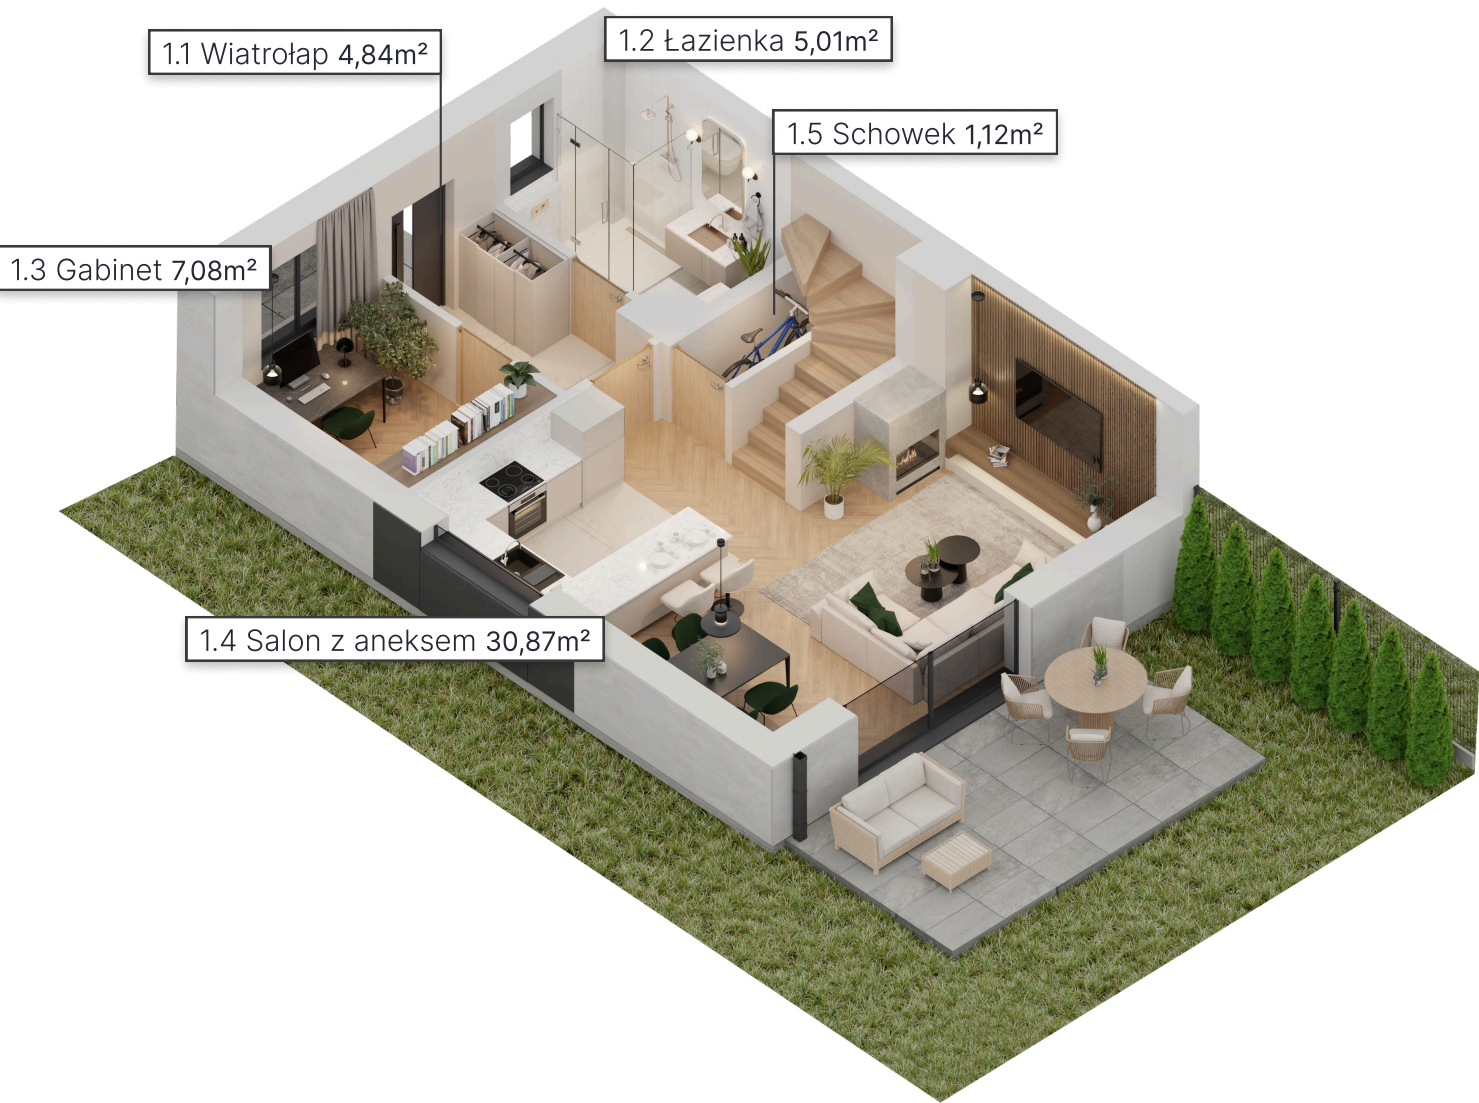

NR	POMIESZCZENIE	POW.
PARTER		48,92 m ²
1.1	Wiatrołap	4,84 m ²
1.2	Łazienka	5,01 m ²
1.3	Gabinet	7,08 m ²
1.4	Salon z aneksem	30,87 m ²
1.5	Schowek	1,12 m ²
PIĘTRO		48,07 m ²
SUMA POWIERZCHNI		96,99 m ²
Udział w pow. działki		0,0836 ha

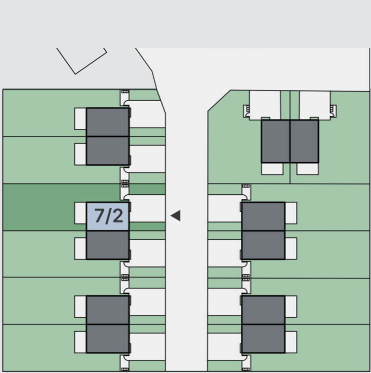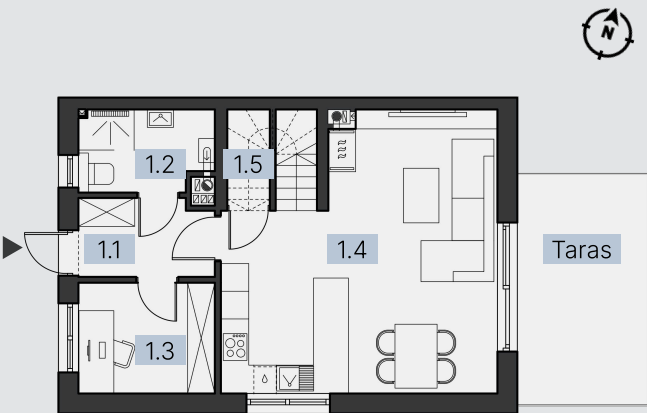


BUDYNEK 7/2

Piętro


L.pokoi: 5

96,99 m²

*Aranżacja mieszkania przedstawiona na rysunku jest przykładowa. Niniejsze dane są poglądowe i mogą odbiegać od realizacji.

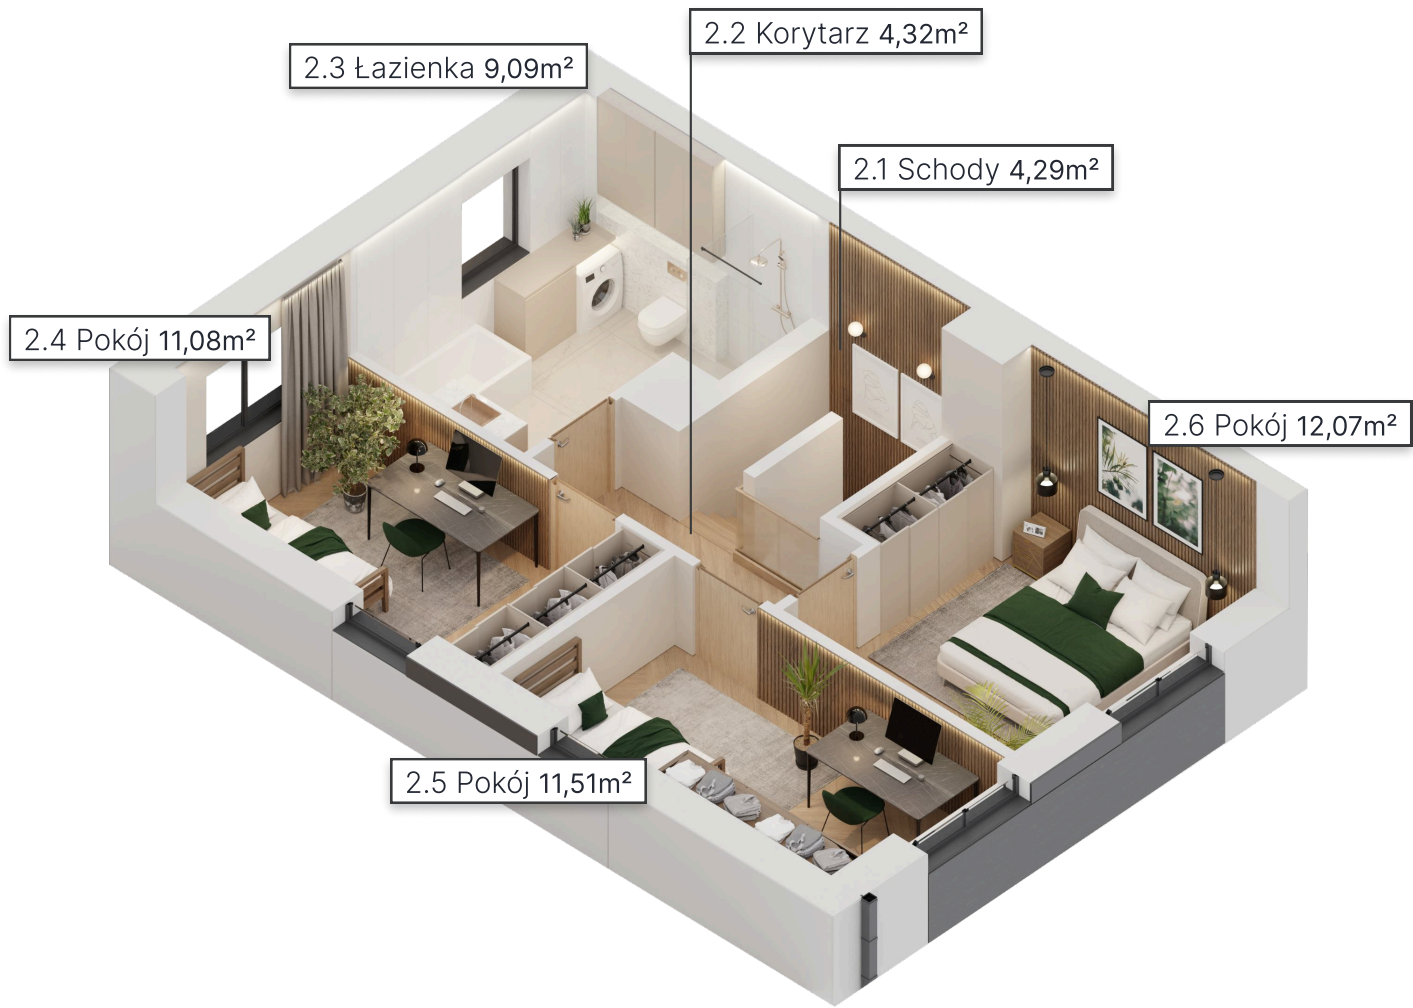

NR	POMIESZCZENIE	POW.
PARTER		48,92 m ²
PIĘTRO		48,07 m ²
2.1	Schody	4,29 m ²
2.2	Korytarz	4,32 m ²
2.3	Łazienka	9,09 m ²
2.4	Pokój	11,08 m ²
2.5	Pokój	11,51 m ²
2.6	Pokój	12,07 m ²
SUMA POWIERZCHNI		96,99 m ²
Udział w pow. działki		0,0836 ha

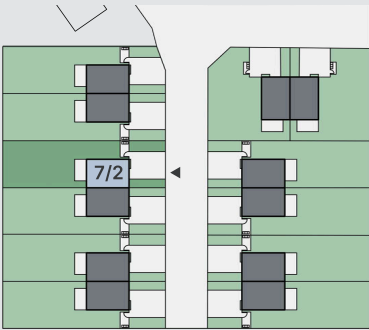


BUDYNEK 7/2

Parter


L.pokoi: 5

96,99 m²

*Aranżacja mieszkania przedstawiona na rysunku jest przykładowa. Niniejsze dane są poglądowe i mogą odbiegać od realizacji.

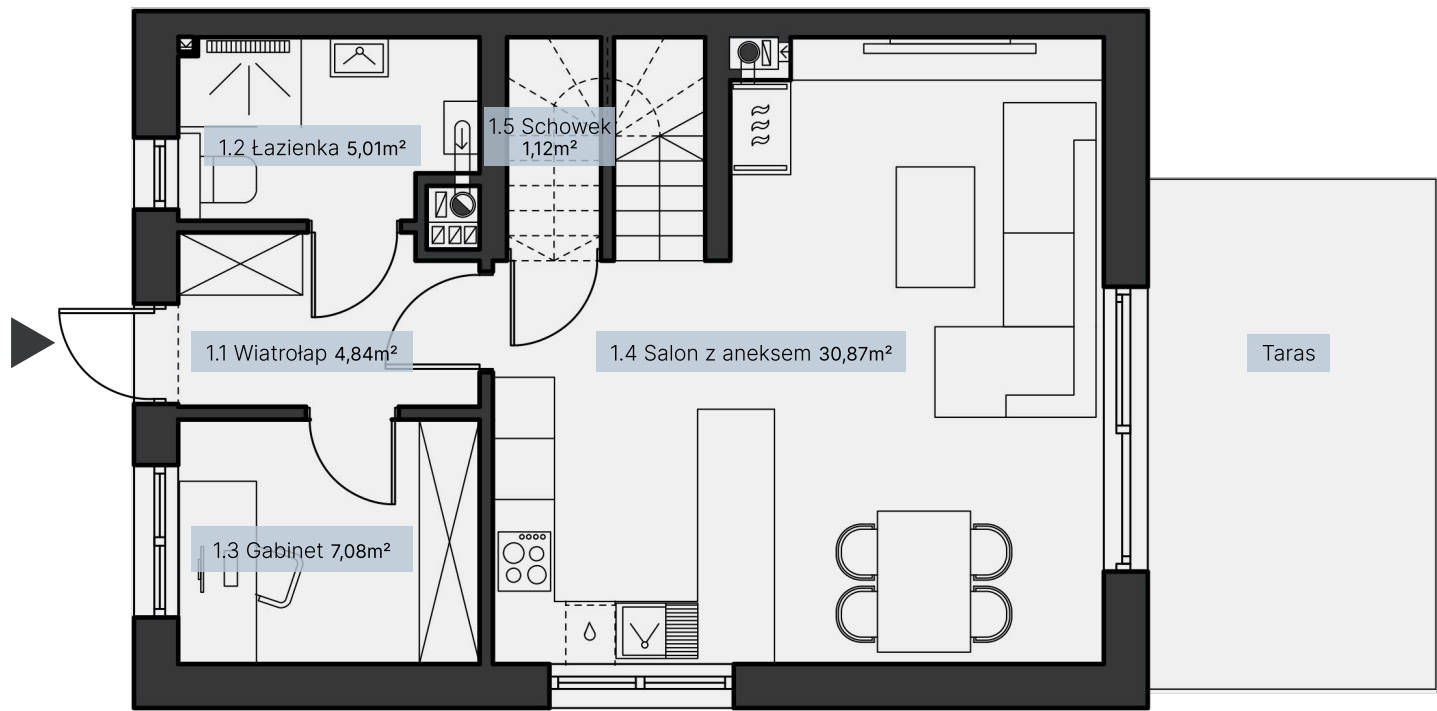

NR	POMIESZCZENIE	POW.
PARTER		48,92 m ²
1.1	Wiatrołap	4,84 m ²
1.2	Łazienka	5,01 m ²
1.3	Gabinet	7,08 m ²
1.4	Salon z aneksem	30,87 m ²
1.5	Schowek	1,12 m ²
PIĘTRO		48,07 m ²
SUMA POWIERZCHNI		96,99 m ²
Udział w pow. działki		0,0836 ha

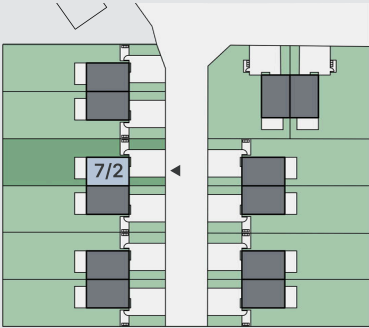


BUDYNEK 7/2

Piętro

L.pokoi: 5

96,99 m²

*Aranżacja mieszkania przedstawiona na rysunku jest przykładowa. Niniejsze dane są poglądowe i mogą odbiegać od realizacji.

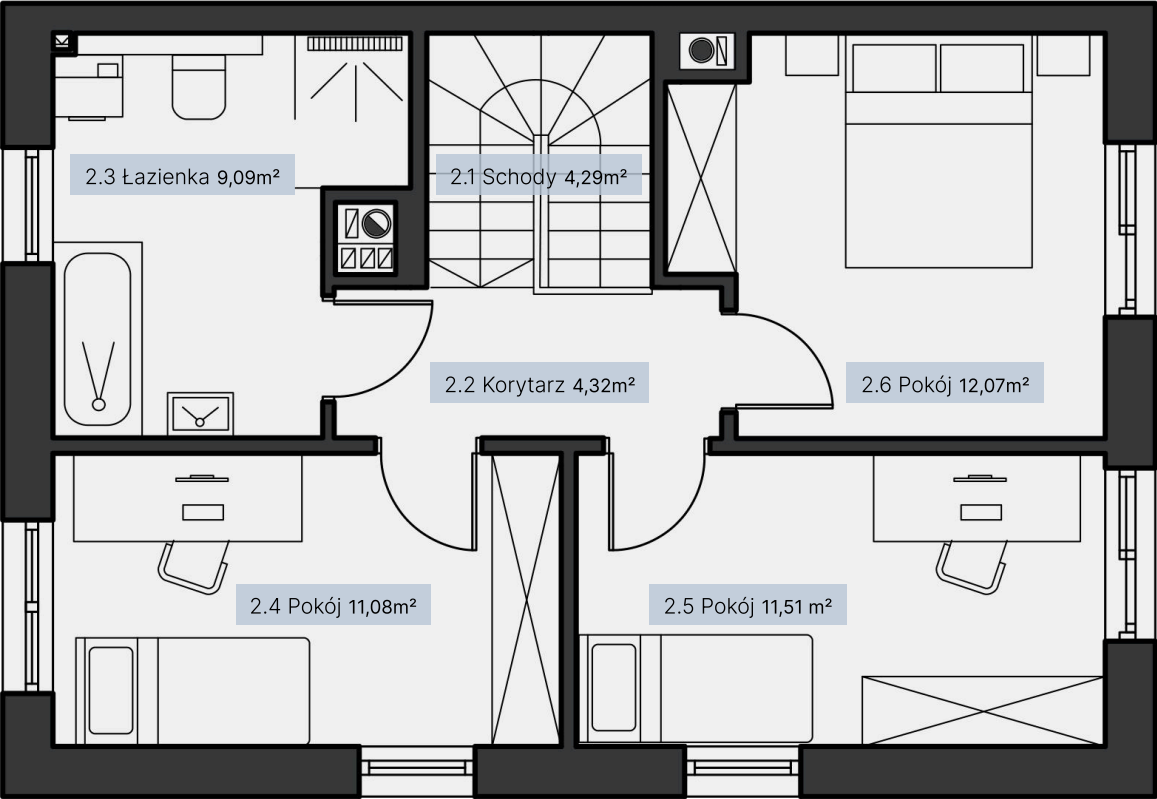

NR	POMIESZCZENIE	POW.
	PARTER	48,92 m ²
	PIĘTRO	48,07 m ²
2.1	Schody	4,29 m ²
2.2	Korytarz	4,32 m ²
2.3	Łazienka	9,09 m ²
2.4	Pokój	11,08 m ²
2.5	Pokój	11,51 m ²
2.6	Pokój	12,07 m ²
SUMA POWIERZCHNI		96,99 m ²
Udział w pow. działki		0,0836 ha

